



COMUNE DI SCALEA

(PROVINCIA DI COSENZA)

UFFICIO TECNICO

Servizio Lavori Pubblici 0985/282251 - 282268 fax 282226

(DECRETO LEGISLATIVO 36/2003)

PROGETTO PRELIMINARE PER L'APPALTO DEI LAVORI PER LA MESSA IN SICUREZZA DEFINITIVA DEL CORPO A DELLA DISCARICA CONTROLLATA PER RIFIUTI SOLIDI URBANI IN LOCALITÀ PIANO DELL'ACQUA

TAV **6**

SCALA **1: 500**

SEZIONE TIPO


IL RESPONSABILE DEL PROCEDIMENTO

Arch. Pierpaolo Barbarello

IL TECNICO PROGETTISTA

Arch. Pierpaolo Barbarello


SEZIONE TIPO SCALA 1:500

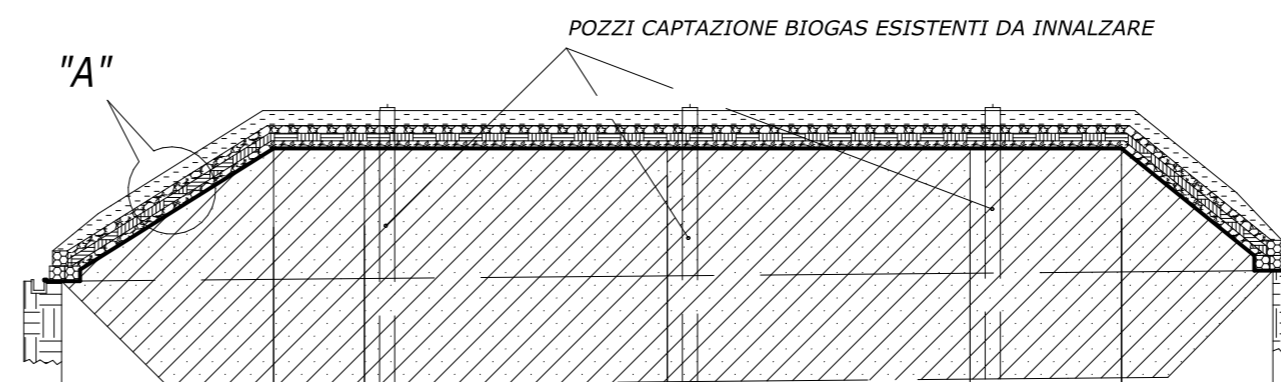

Quota di Rif. 80.00

Picchetti	22	23	24	25	26	27	28
Distanze		14.00	6.00	20.00	20.00	10.00	10.00
Distanze progressive	0.00	14.00	20.00	40.00	60.00	70.00	80.00
Quote rifiuti	95.77	104.55	104.50	104.60	104.63	103.61	96.47
Quote copertura finale	98.27	101.84	107.00	107.10	107.13	106.11	98.97

PARTICOLARE "A"
CARATTERISTICA DELLA COPERTURA SUPERFICIALE FINALE

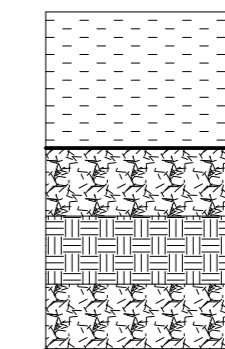

STRATO TERRENO VEGETALE S = 1.00 mt

STRATO DRENANTE S = 0,30 mt

STRATO DRENANTE S = 0,20 mt

STRATO DI ARGILLA COMPATTATA

O TERRENO LIMOSO S = 0,5 mt

STRATO DRENANTE S = 0,5 mt