


PLANIMETRIA GENERALE DELL'AREA

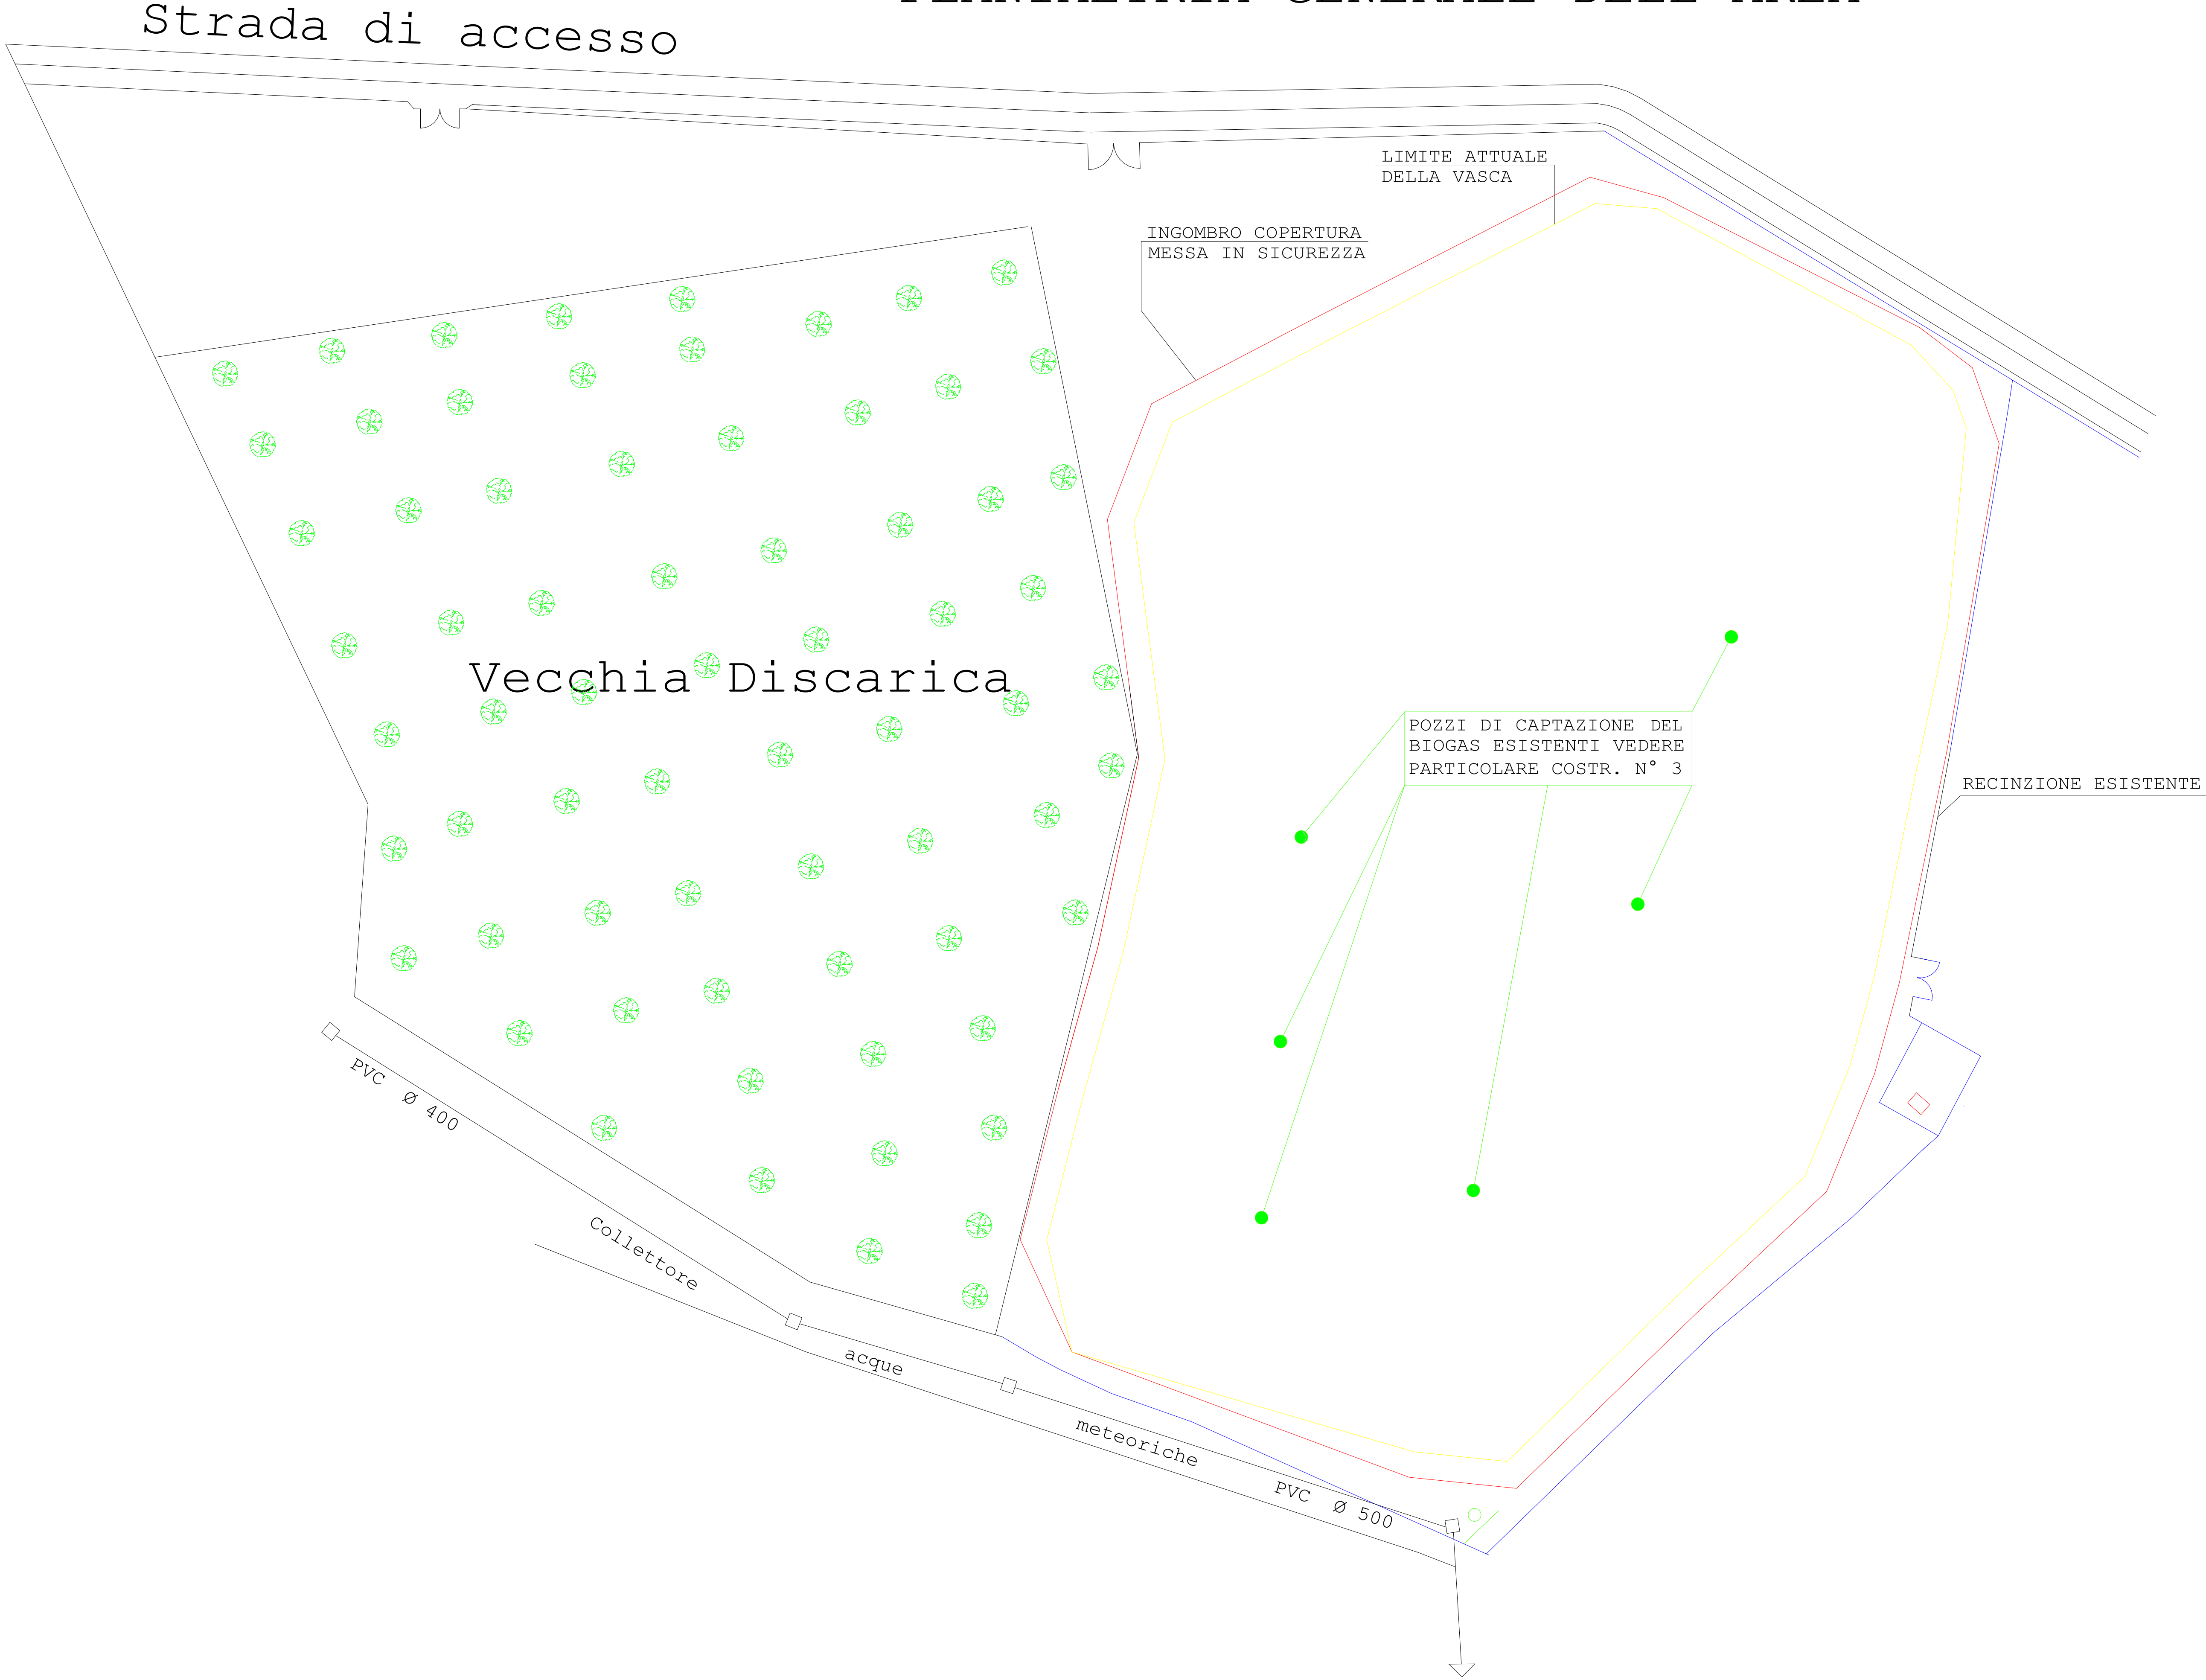

COMUNE DI SCALEA

(PROVINCIA DI COSENZA)

UFFICIO TECNICO

Servizio Lavori Pubblici 0985/282251 - 282268 fax 282226

(DECRETO LEGISLATIVO 36/2003)

PROGETTO PRELIMINARE PER L'APPALTO DEI LAVORI PER LA MESSA IN SICUREZZA DEFINITIVA DEL CORPO A DELLA DISCARICA CONTROLLATA PER RIFIUTI SOLIDI URBANI IN LOCALITÀ PIANO DELL'ACQUA

TAV 5

PLANIMETRIA GENERALE

SCALA 1:500

IL RESPONSABILE DEL PROCEDIMENTO

Arch. Pierpaolo Barbarello

IL TECNICO PROGETTISTA

Arch. Pierpaolo Barbarello